



Max. højde ved niveauplan på 86,4 + 7,5 m. = 93,9

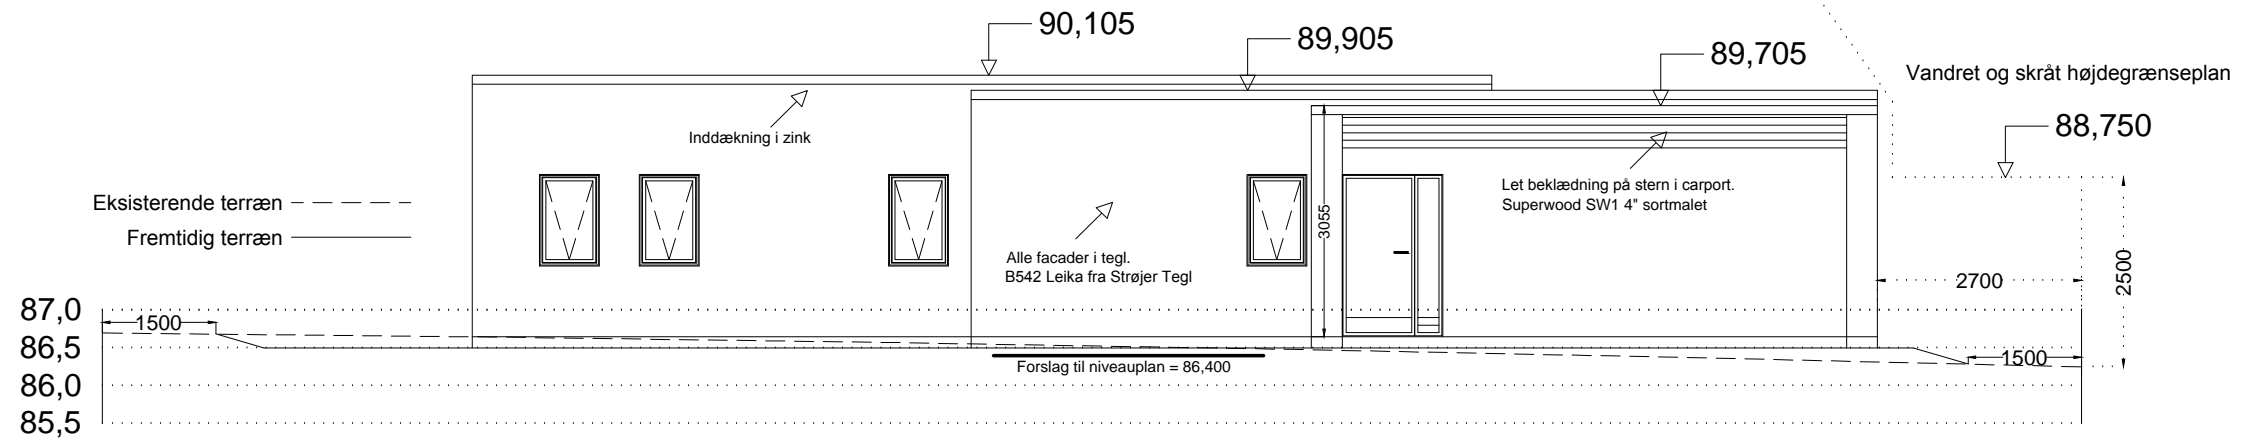

Facade mod N

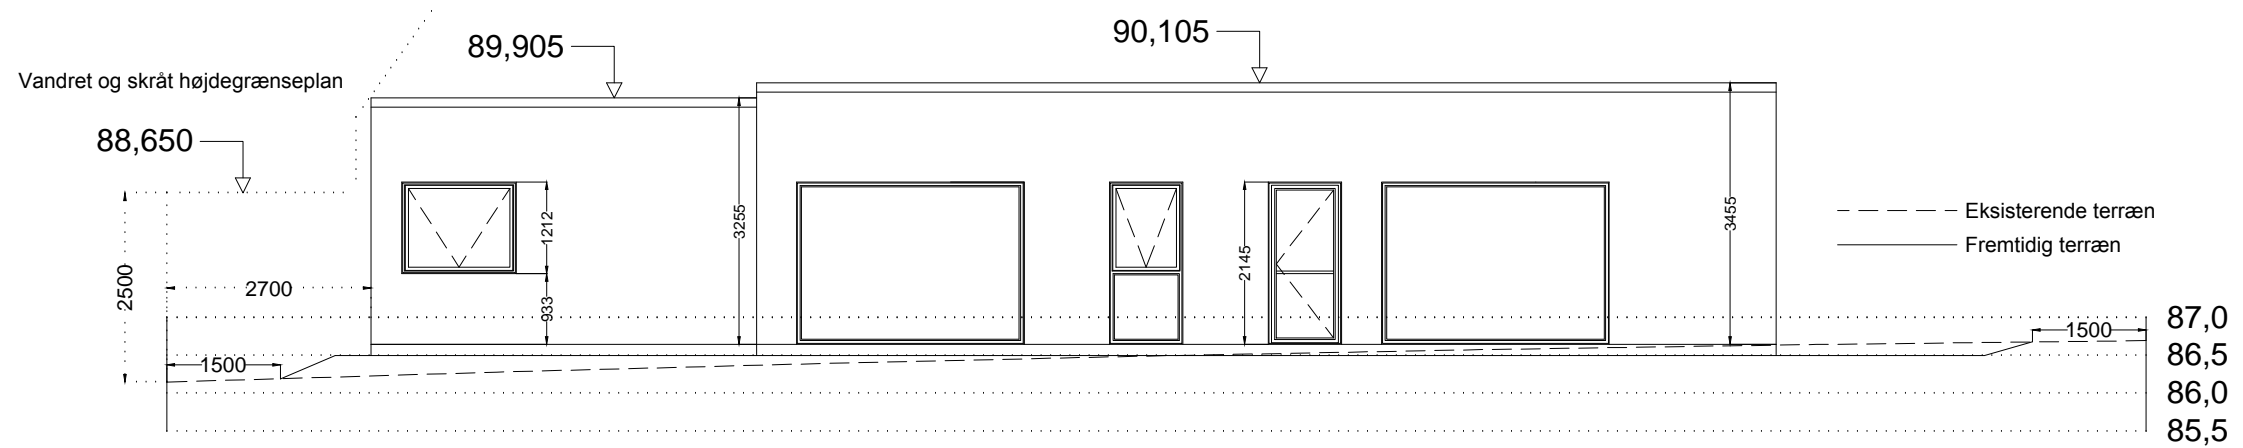

Facade mod S

Emne: Facader S+N					Tegning nr.: 3.02
Sag: Kildebjerg Skovvej 60, 8680 Ry					Sagsnr.: -
Bygherre: Zebra Byg A/S					Målestok: 1:100
Dato: 21.11.2013/ab	Rev. A: -	Rev. B: -	Rev. C: -	Rev. D: -	Rev. E: -
Zebra Byg A/S, Sindalsvej 40, 8240 Risskov - © Copyright Tlf: 70277127 - Mobil: 27120808 - E-post: mail@zebrabyg.dk					Rev. F: -