



Facade mod Ø

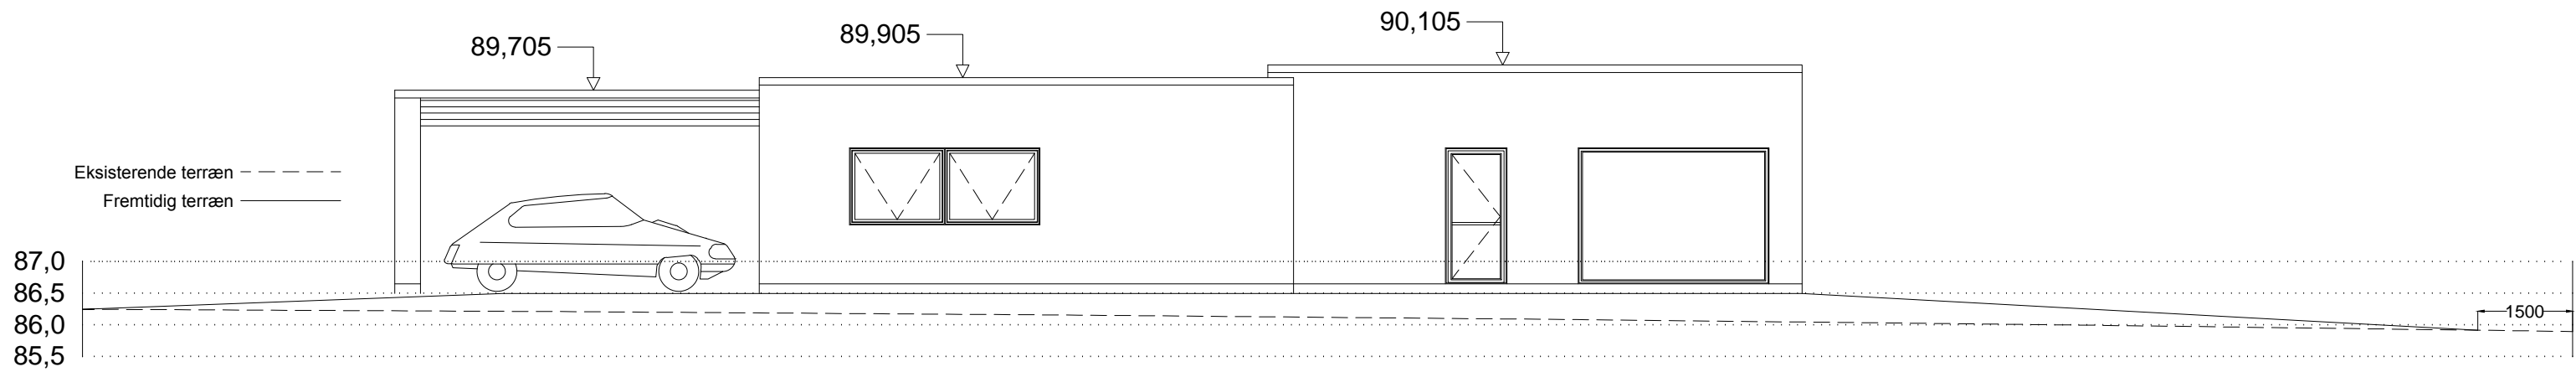

Facade mod V

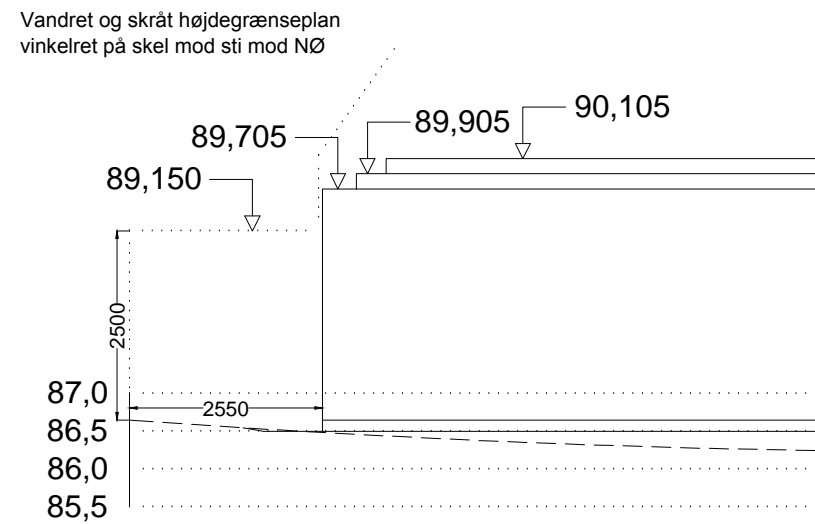

Facade mod NV

Emne: Facader Ø+V+NV m/højdegrænseplaner					Tegning nr.: 3.01	
Sag: Kildebjerg Skovvej 60, 8680 Ry					Sagsnr.: -	
Bygherre: Zebra Byg A/S					Målestok: 1:100	
Dato: 21.11.2013/ab	Rev. A: -	Rev. B: -	Rev. C: -	Rev. D: -	Rev. E: -	Rev. F: -
Zebra Byg A/S, Sindalsvej 40, 8240 Risskov - © Copyright Tlf: 70277127 - Mobil: 27120808 - E-post: mail@zebrabyg.dk						Rev. F: -